



KIT VANGUARDIA CASA 124 MT2 + 36.16 MT2 DE TERRAZAS ADOSADAS A LA VIVIENDA

Datos de Cliente

Nombre

Mail

Ubicación

Valor Traslado



CARACTERÍSTICAS GENERALES

5 DORMITORIOS, 3 BAÑOS, LIVING, COMEDOR, COCINA, SALA DE ESTAR

ESTRUCTURA DE MUROS EN MADERA DE PINO **IMPREGNADO** - REVESTIMIENTO EXTERIOR EN PINO TINGLADO

REVESTIMIENTO INTERIOR COMPLETO DE MUROS Y CIELO EN VOLCANITA

REVESTIMIENTO INTERIOR ZONA HÚMEDA SUPER BOARD (INTERNIT)

TECHUMBRE EN ZINC ALUM INCLUYE **HOJALATERIA COMPLETA**

IMPERMEABILIZACION EN PAPEL FIELTRO PARA MUROS Y TECHUMBRE COMPLETA

COSTANERAS DE TECHUMBRE, SUPLIDO DE CIELO Y PLANCHAS PARA REVESTIMIENTO DE CIELO

ORNAMENTACIONES EXTERIORES, PINOS CEPILLADOS DE 1 X 5

PLANO DE ARMADO PASO A PASO

PISO, VENTANAS Y PUERTAS SE CONSIDERAN COMO ADICIONALES



MADERAS PROTEGIDAS CONTRA EL ATAQUE DE HONGOS E INSECTOS (ANTITERMITAS)

WWW.CASASKIT.CL




VALORES IVA INCLUIDO

VIVIENDA DE 124 MT2 CON 36,16MT2 DE TERRAZA ADOSADAS A LA VIVIENDA	\$ 19.920.600
ADICIONAL PUERTA DE ACCESO E INTERIORES	\$ 1.827.786
ADICIONAL DE VENTANALES ALUMINIO	NO DISPONIBLE
AISLACION DE MUROS COMPLETOS	\$ 746.053
PACK DE PISO SOBRE BASAS DE CEMENTO	NO DISPONIBLE


TERRAZAS DISPONIBLES	
5 A	(10,24MT2.)
3	(4,96MT2.)
4 B	(10,56MT2.)
6 B	(10,4 MT2.)
TOTAL 36,16 MT2	




PLANTA DE ARQUITECTURA

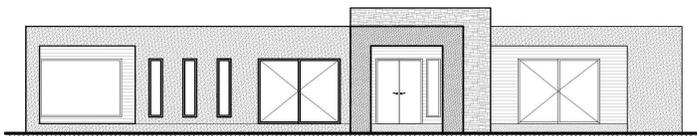


ELEVACIÓN PRINCIPAL

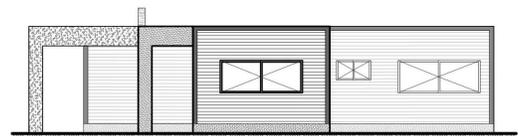

ELEVACIÓN LATERAL DERECHA

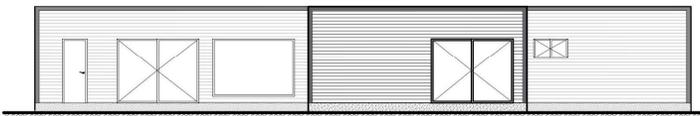

ELEVACIÓN POSTERIOR

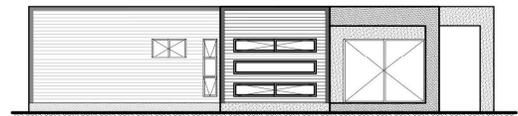

ELEVACIÓN LATERAL IZQUIERDA



VIVIENDA KIT VANGUARDIA DE 124,16 m²
 EMPRESA CONSTRUCTORA CASAS FLORIDA LTDA.
 AV. LA CANTERA N°2526 COQUIMBO - FONDO: 51-277805 - FAX: 51-277880
 DEPARTAMENTO VENTAS
 www.casasflorida.cl

FECHA: NOV 2021
 DIBUJO: FMB
 ESCALA: 1:150
 REV: Rev01

MADERAS PROTEGIDAS CONTRA EL ATAQUE DE HONGOS E INSECTOS (ANTITERMITAS)

WWW.CASASKIT.CL